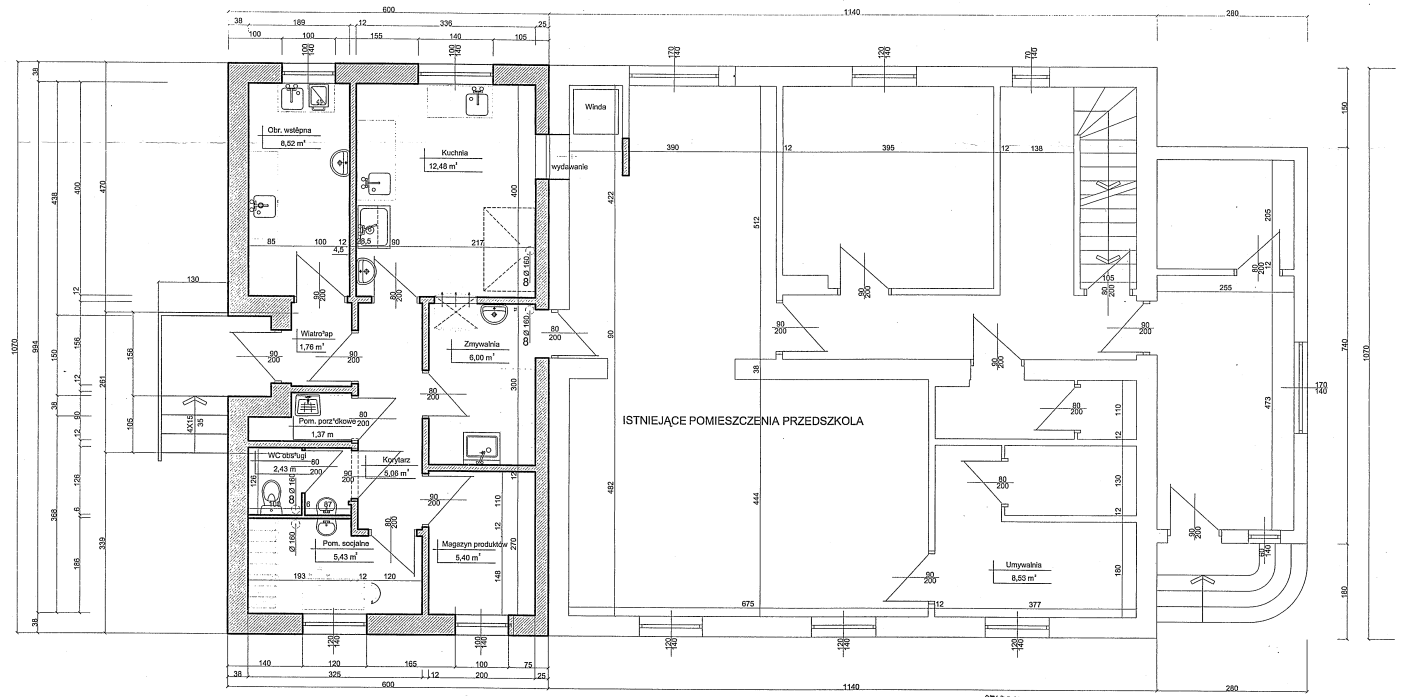

STAROSTWO POWIATOWE w OPOLU
Wydział Budownictwa
Zał. nr ..... do decyzji
Znak WB-PM.-13.-196/2010
z dnia 13.01.2011

Uzgodniono pod względem wymagań higienicznych i zdrowotnych
bez zastrzeżeń - ~~z zastrzeżeniami~~ -
Opole, dnia 16.11.2010 r. podpis
inż. Józef Chamielec
Rzeczoznawca ds. sanitarnohigienicznych
Nr upr. 83-NW1 w zakresie - bez ograniczeń
Pl. Okrzei/ów 24, 45-220 OPOLE
tel. 077 455 66 80, 0601 556 680

Zaopiniowano pod względem zgodności z przepisami
b.h.p. oraz wymaganiami ergonomii:
1) bez zastrzeżeń
2) ~~z zastrzeżeniami wymienionymi w zaliczonej opinii~~
Data 12.11.10 podpis
Lp. opinii 6/61
Józef Chamielec
Rzeczoznawca ds. bezpieczeństwa i higieny pracy
upr.G.IP.n.2005/01 w grupach 1.1,1.2,1.3,1.4,3.1,3.2,4.4
Pl. Okrzei/ów 24, 45-220 OPOLE
tel. 077 455 66 80, 0601 556 680

LEGENDA:
- Ściany do wyburzenia
- Ściany projektowane
- Ściany istniejące

Z up. STAROSTY
Kierownik Referatu
Naczelnik Wydziału Budownictwa

MIX - ART - PROJEKT *Firma Usługowo-Projektowa* 46-042 Szczedrzyk, ul. Wesoła 1		
Temat:	**ROZBUDOWA BUDYNKU PRZEDSZKOLA**	
Lokalizacja:	**ZAWADA, UL. OLESKA 26B, dz. nr 80 k.m. 9**	
Inwestor:	**GMINA TURAWA,** **Turawa ul. Opolska 39a**	STADIUM: PB
Architektura:	Mgr inż. arch. **Krzysztof Denisiewicz** uprawnienia budowlane do projektowania bez ograniczeń w specjalności architektonicznej - nr uprawnień 39/88/Op.	Podpis 12.2010
Konstrukcja:	Techn. bud. **Marcin Wilczek** uprawnienia budowlane do projektowania w specjalności konstrukcyjnej - nr uprawnień 46/91	
Nazwa rysunku:	**RZUT PARTERU**	Skala 1:50 / Nr rysunku 02