
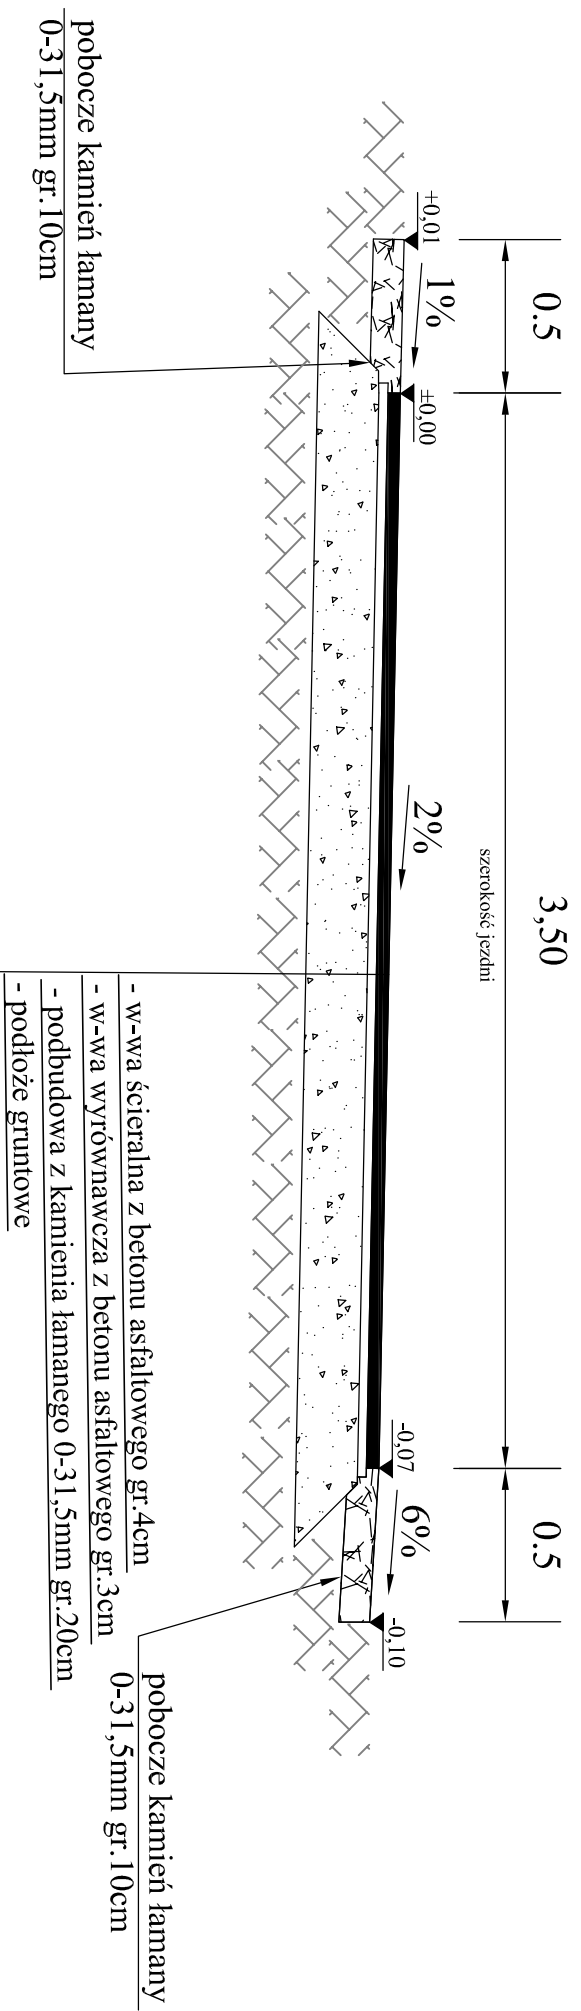



Przekrój A-A

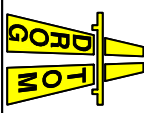

		DROG TOM Opole ul. Chelmska 9/2 tel/fax 077 551 55 93 <small>biuro projektowe</small>	
		<small>mgr inż. Tomasz SOKULSKI</small>	
Lokalizacja	m. Zawada - droga gminna ul. Brzegowa		
Temat	PROJEKT REMONTU DROGI GMINNEJ		
			Skala nr 1:25
			nr 5
Przekrój A-A			