
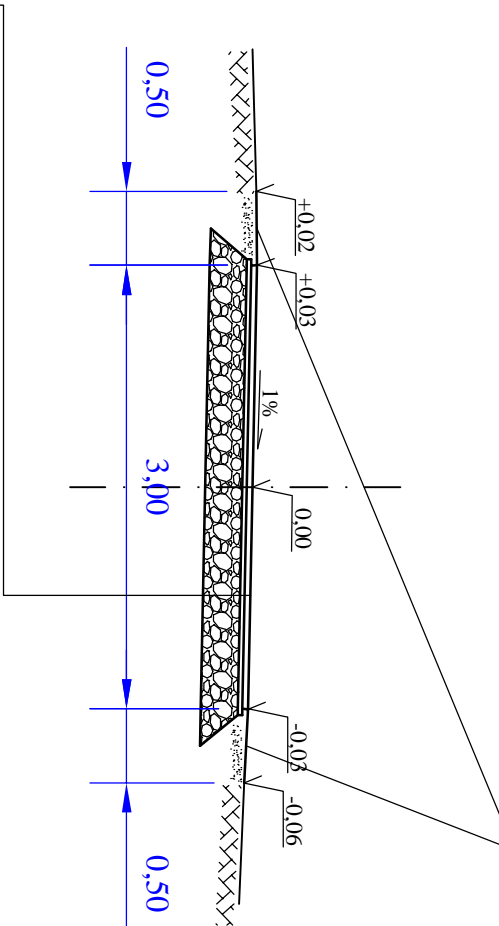


pobocza z materiału kamiennego
z korytowania powierzchni istniejącej

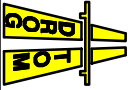

- warstwa ścieralna z betonu asfaltowego - grub. 4cm
- warstwa wiążąca z betonu asfaltowego - grub. 3cm
- podbudowa z kruszywa łamanego stabilizowanego mechanicznie - 25cm
- istniejące podłoże gruntowe

	DROGTOM Opole, ul. Chałubińska 9/2 45-401 Opole	
	PROJEKTOWIEC	mgr inż. Tomasz Szulski
Obiekt	Remont ulicy Osiedle w miejscowości Węgry	
	PRZEKRÓJ POPRZECZNY A-A	
		Skala 1:50