


Zarząd Dróg Powiatowych w Opolu
 Zał. nr: 11/46
 do decyzji (postanowienia) pisem
 nr: 209.DT.2211-19/009
 z dnia 29.06.2009

Skala pionowa 1:50
 Skala pozioma 1:400

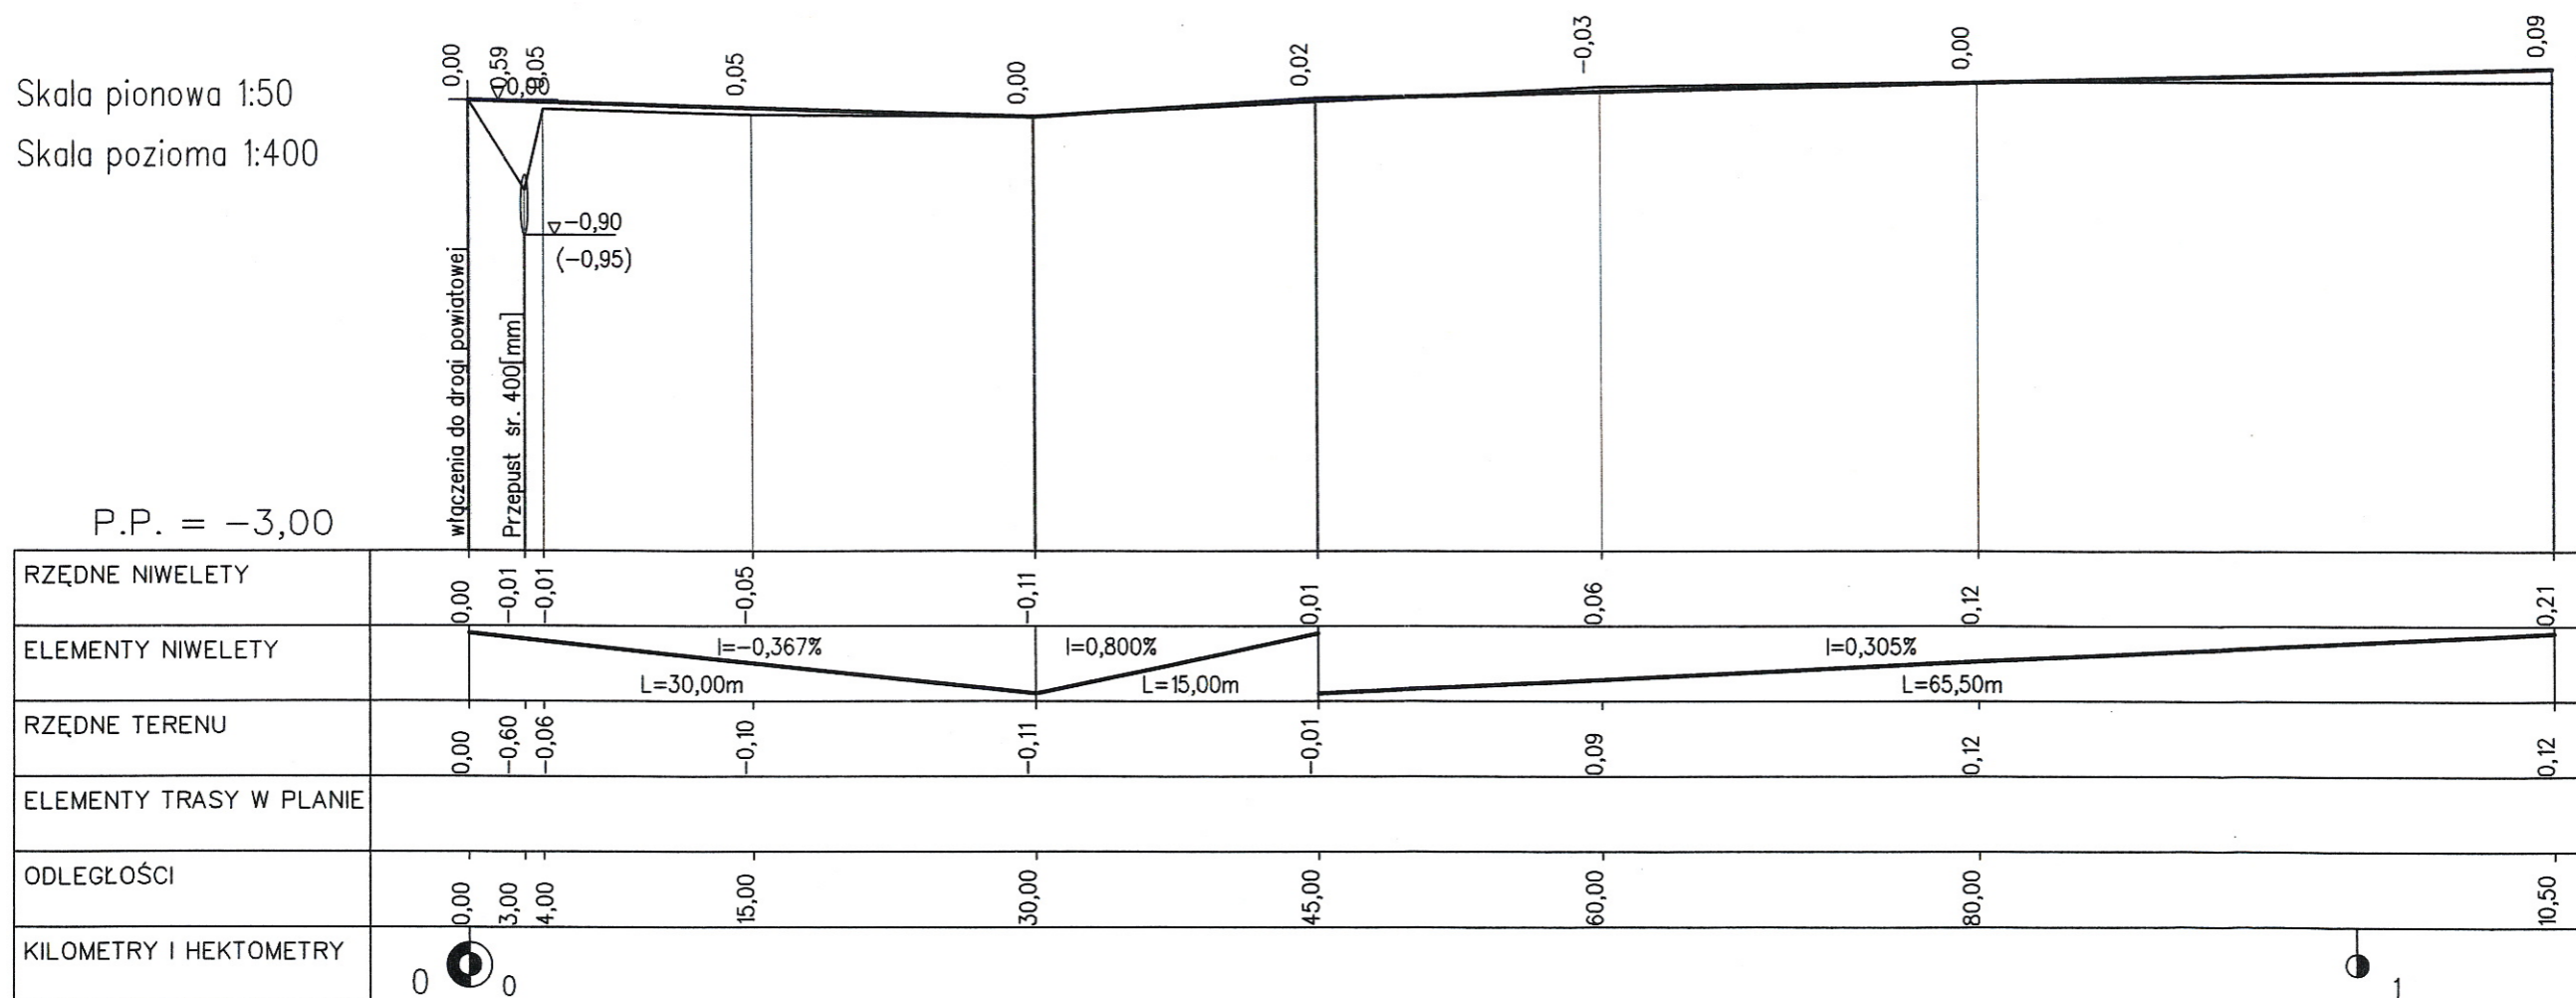

ul. Osiedle
 przesje 2-15

2

mgr inż. TOMASZ SOKULSKI
 uprawnienia budowlane do projektowania
 i kierowania robotami budowlanymi
 bez ograniczeń w specjalności drogowej
 nr ewid.: OPL/0243/PWOD/06