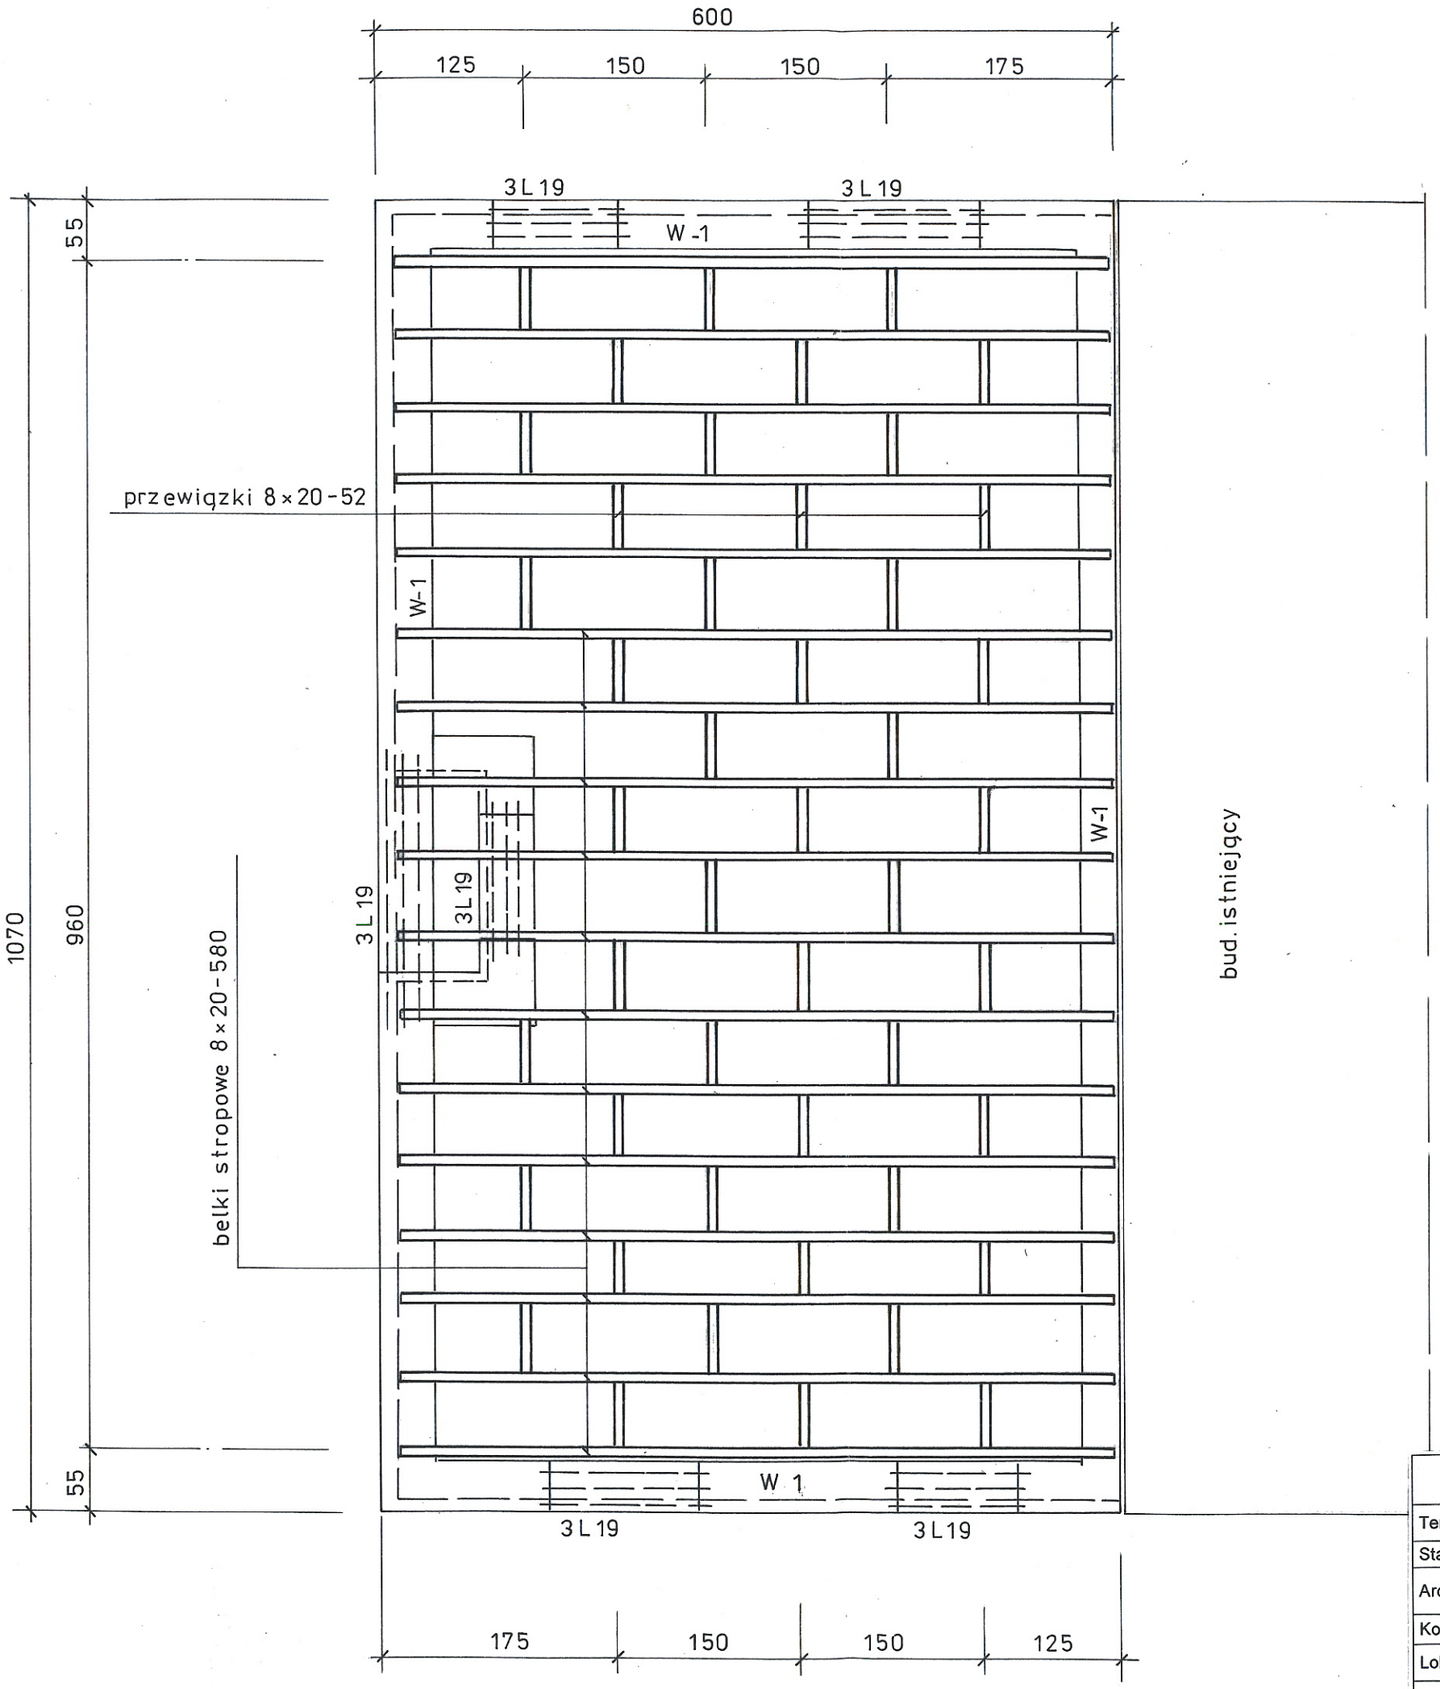

MIX – ART – PROJEKT *Firma Usługowo – Projektowa* 46-042 Szczedrzyk ul. Wesoła 1				
Temat :	Rozbudowa budynku przedszkola - **konstrukcja stropu**			
Stadium : PT	Imię i Nazwisko	Nr. upr.	Data	Podpis
Architektura :	mgr inż. arch. Krzysztof Denisiewicz	39/98 OP	12.2010r	
Konstrukcja :	tech. bud. Marcin Wilczek	46/91	12.2010r	
Lokalizacja :	46-022 Zawada ul. Oleska 26b dz. nr 80 k.m. 9			Skala : 1 : 50
Inwestor :	Gmina Turawa ul. Opolska 39a 46-045 Turawa			Rys. nr : 03K