


# PRZEKRÓJ A-A

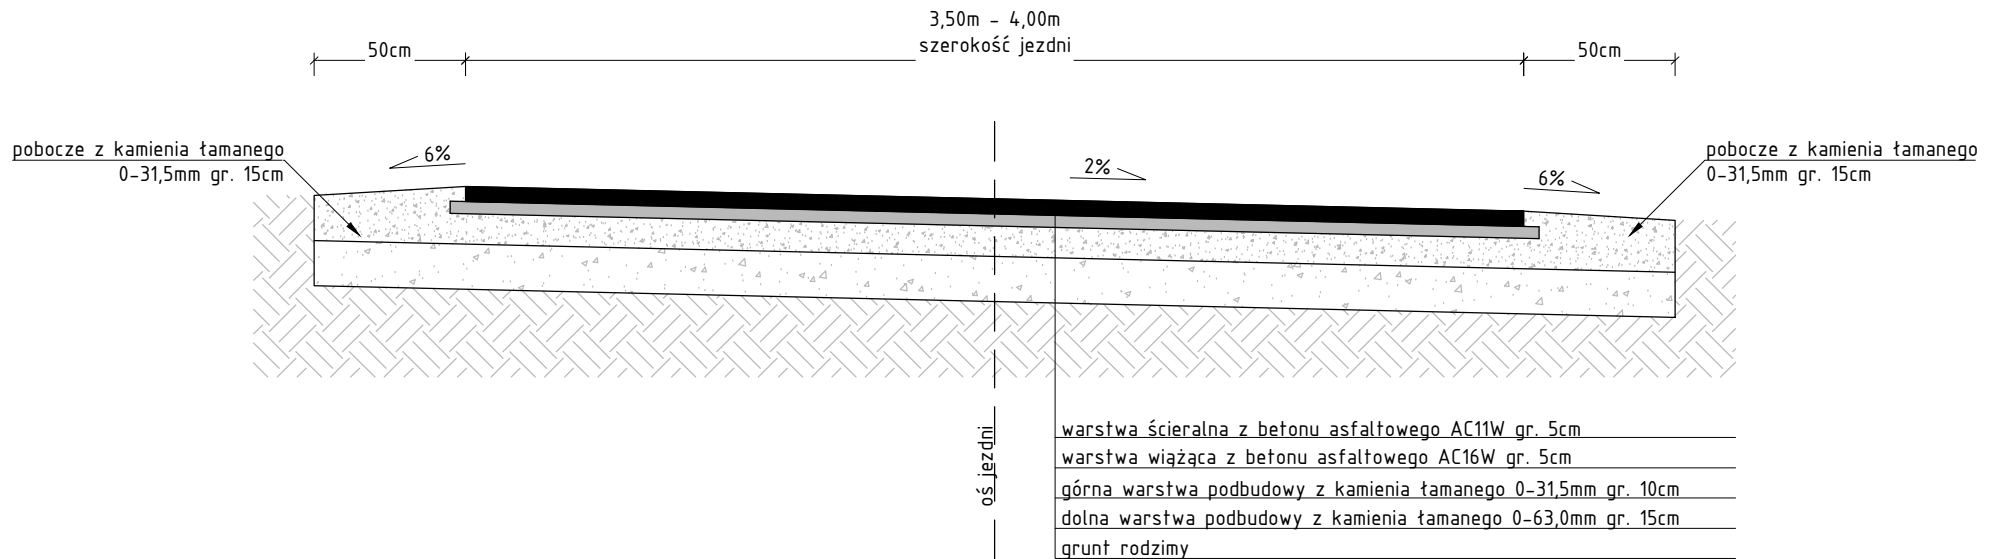

INSTAL PROJEKT usługi projektowe Mariusz Kościelny ul. Św. Barbary 26 98-300 Wieluń		Projektant:	mgr Jerzy Liberka tech. drogowy	upr. bud. UAN-7342/138/92
Data: 12.2020	PROJEKT BUDOWLANY			nr rysunku: <b>D-2</b>
	Temat:	PRZEBUDOWA DROGI WEWNĘTRZNEJ UL. JODŁOWEJ W ZAKRZÓW TURAWSKI		skala: <b>1:25</b>
	Lokalizacja:	Zakrzów Turawski ul. Jodłowa		
	Inwestor:	Gmina Turawa		
	Tytuł rys.:	Przekrój A-A		
BRANŻA - DROGOWA				