


Kopia mapy zasadniczej		Skala mapy 1:500	
Godło arkusza mapy	6.140.20.25.4 i inne	Posiadać się zgodność niniejszej kopii z treścią materiału parafistwowego zasobu geodezyjnego i kartograficznego	
Jednostka ewid.	TURAWA	Numer sprawy	
Obręb ewid.	0151 ZAWADA	Nazwa materiału zasobu	
Numer działki	139	Data wykonania kopii	2020-07-14
Ulica, nr		Sporządził(a):	Anna Maluszewska
Układ współrz. płaskich	2000/18		
Układ wysokości	Kronsztaf 86		

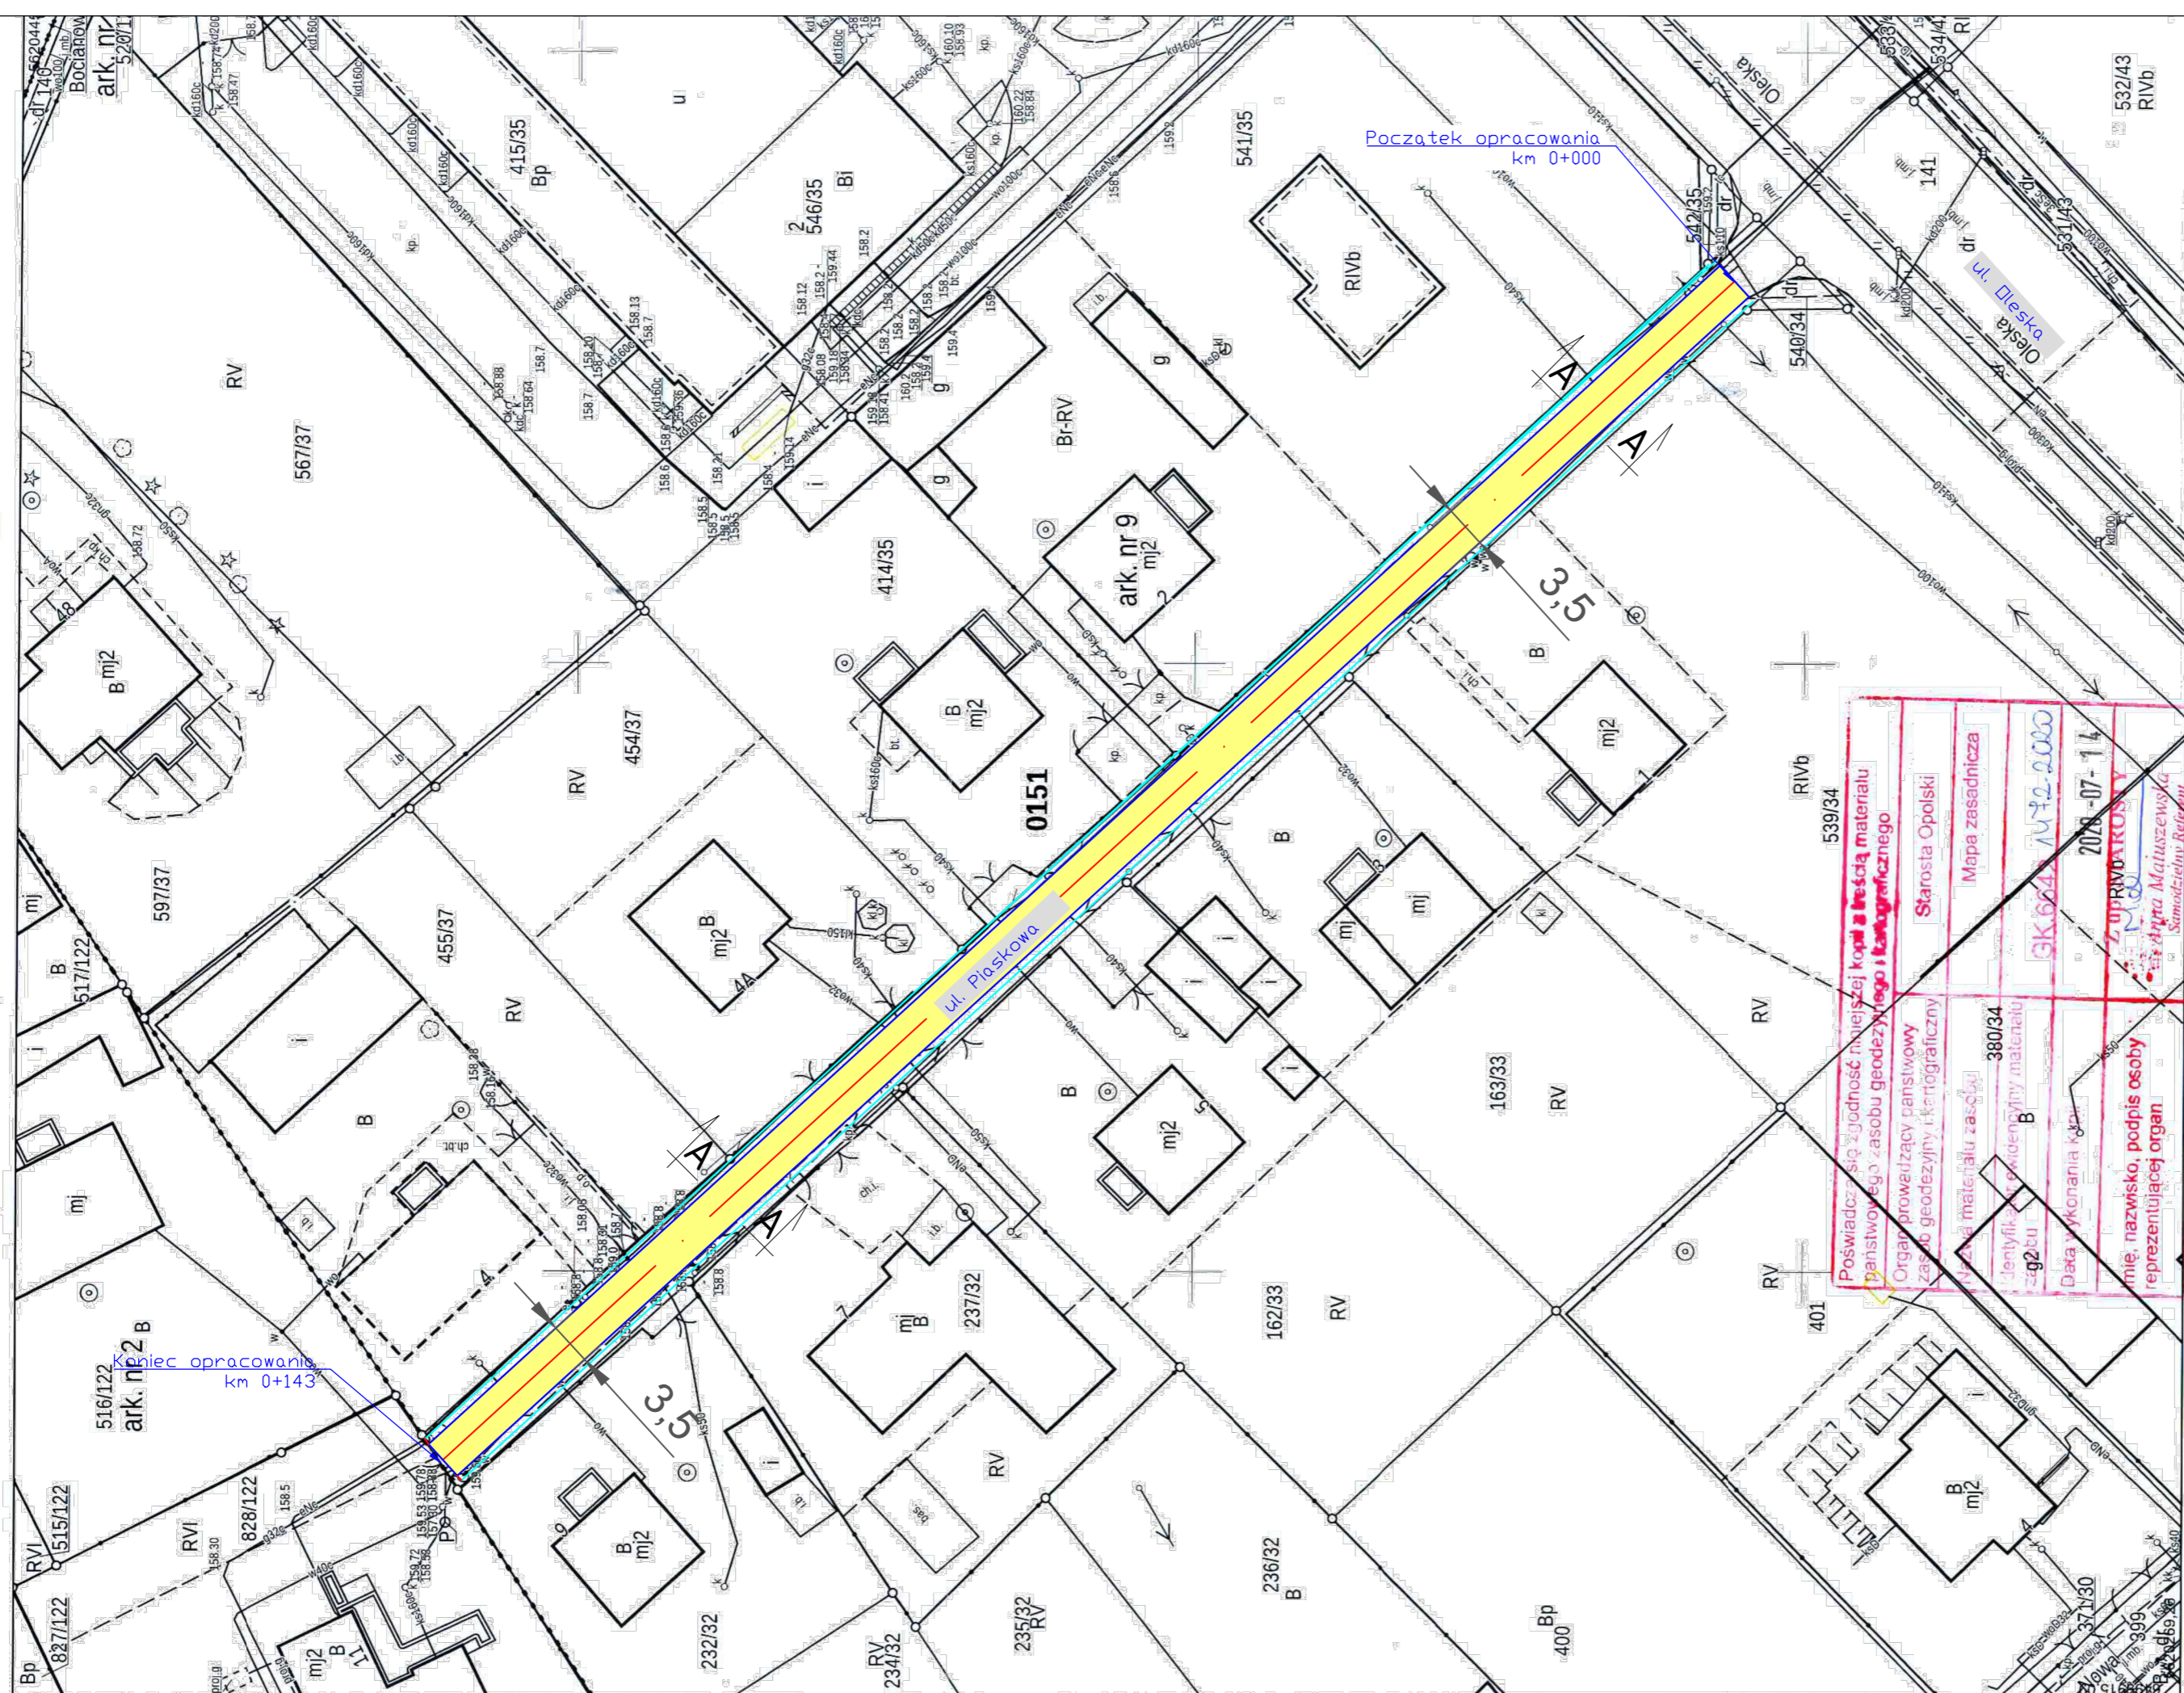

Legenda:

	projektowane pobocze
	projektowana droga

WIECZOR-NET Sieci Komputerowe Internet Henryk Wieczorek ul. Wielkie Przedmieście 17 46-300 Olesno		Projektant: mgr Jerzy Liberka tech. drogowy	upr. bud. UAN-7342/138/92
Data: 12.2020	PRZEKAZANIE PROJEKT BUDOWLANY		nr rysunku: D-1 skala: 1:500
	Temat:	PRZEBUDOWA DROGI WEWNĘTRZNEJ UL. PIASKOWEJ W ZAWADZIE	
	Lokalizacja:	Zawada ul. Piaskowa	
	Inwestor:	Gmina Turawa	
Tytuł rys.:	Zagospodarowanie terenu	BRANŻA - DROGOWA	

Posiadać się zgodność niniejszej kopii z treścią materiału państwowego zasobu geodezyjnego i kartograficznego

Organ prowadzący państwowy zasob geodezyjny i kartograficzny

Starosta Opolski

Mapa zasadnicza

380/34

157.2.2020

2020-07-14

imię, nazwisko, podpis osoby reprezentującej organ