

Projekt

z dnia 14 maja 2021 r.

Zatwierdzony przez

**UCHWAŁA NR
RADY GMINY TURAWA**

z dnia 27 maja 2021 r.

w sprawie zaliczenia drogi do kategorii dróg gminnych oraz ustalenia jej przebiegu

Na podstawie art. 18 ust. 2 pkt 15 ustawy z dnia 8 marca 1990 r., o samorządzie gminnym (t.j. Dz. U. z 2020 r., poz. 713 z późn. zm.) oraz art. 7 ustawy z dnia 21 marca 1985 r., o drogach publicznych (t.j. Dz. U. z 2020 r., poz. 470 z późn. zm.) uchwała się, co następuje:

§ 1. Zalicza się do kategorii dróg gminnych drogę o znaczeniu lokalnym w miejscowości Osowiec, stanowiącą: działkę nr 259/175, a. m. 1 obręb Osowiec – szczegółowe położenie i przebieg drogi oznaczono na mapie stanowiącej załącznik do niniejszej uchwały.

§ 2. Wykonanie uchwały powierza się Wójtowi Gminy Turawa.


§ 3. Uchwała wchodzi w życie po upływie 14 dni od dnia ogłoszenia w Dzienniku Urzędowym Województwa Opolskiego.

Przewodniczący Rady Gminy
Turawa

Robert Sobczyk

Załącznik do uchwały Nr
Rady Gminy Turawa
z dnia 27 maja 2021 r.

Skala 1:1000
Osowiec, ul. Lipowa
dz. 259/175 a.m. 1
obręb Osowiec, gmina Turawa

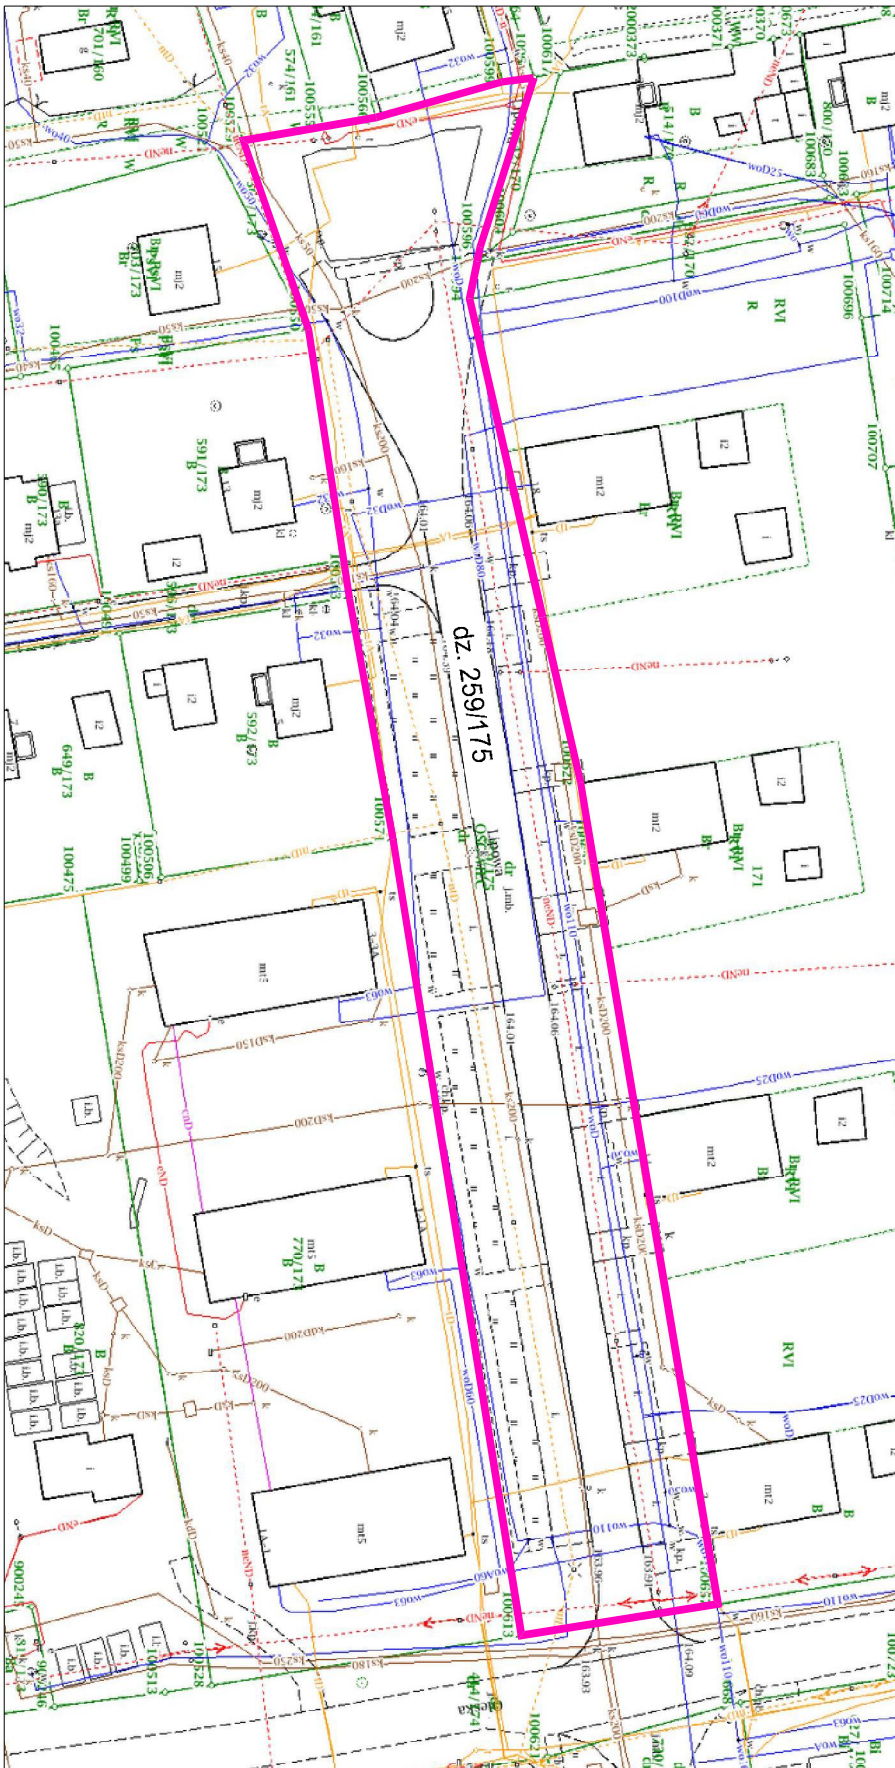

UZASADNIENIE

do uchwały Rady Gminy Turawa w sprawie zaliczenia drogi:- działek nr 259/175, a. m. 1 obręb Osowiec do kategorii dróg gminnych.

Na podstawie art. 7 ustawy z dnia 21 marca 1985 r., o drogach publicznych (tj. Dz. U. z 2020 r., poz. 470 z późn. zm.) do dróg gminnych zalicza się drogi o znaczeniu lokalnym nie zaliczone do innej kategorii, stanowiące uzupełnienie sieci dróg służących miejscowym potrzebą, z wyłączeniem dróg wewnętrznych.