


Widok ogólny

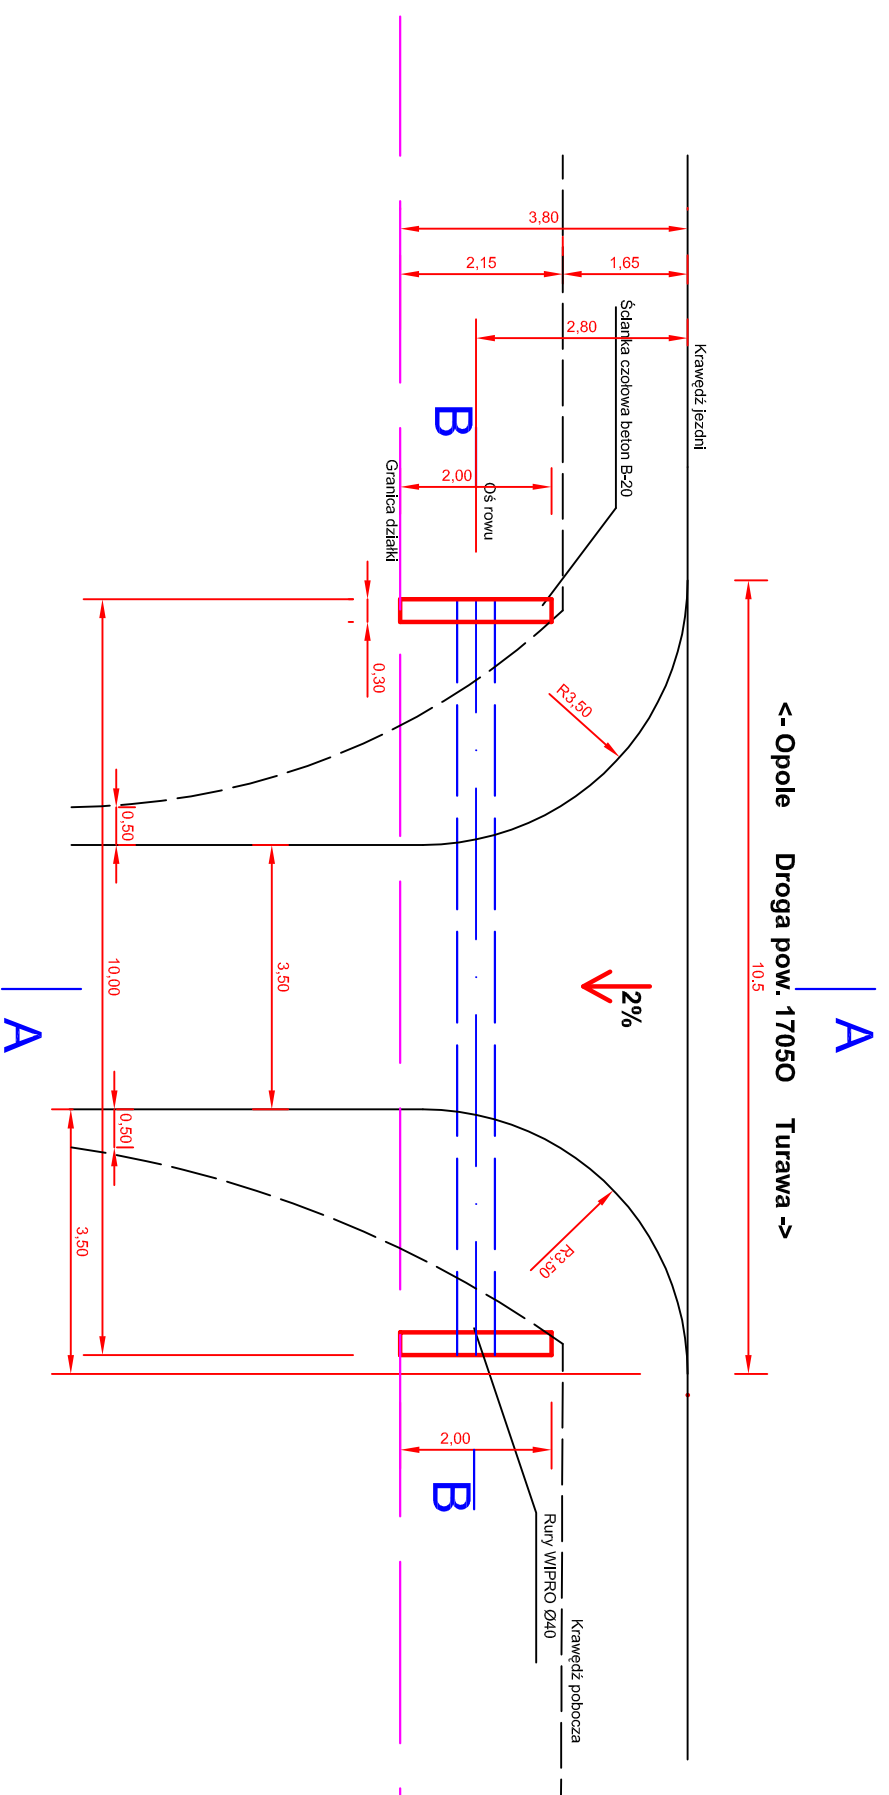

DROGTOM Opole, ul. Chemiczna 9/2, tel./fax 46-46-098	
PROJEKTOWIK	mgr inż. Tomasz SOKULSKI
OBIEKT	ul. Polna m. Kółdź Mały gmina Turawa
TEMAT	PROJEKT PRZEBUDOWY WŁĄCZENIA UL. POLNEJ DO DROGI POWIATOWEJ 17050
INWESTOR	URZĄD GMINY TURAWA
WIDOK OGÓLNY	