


# Przekrój B-B

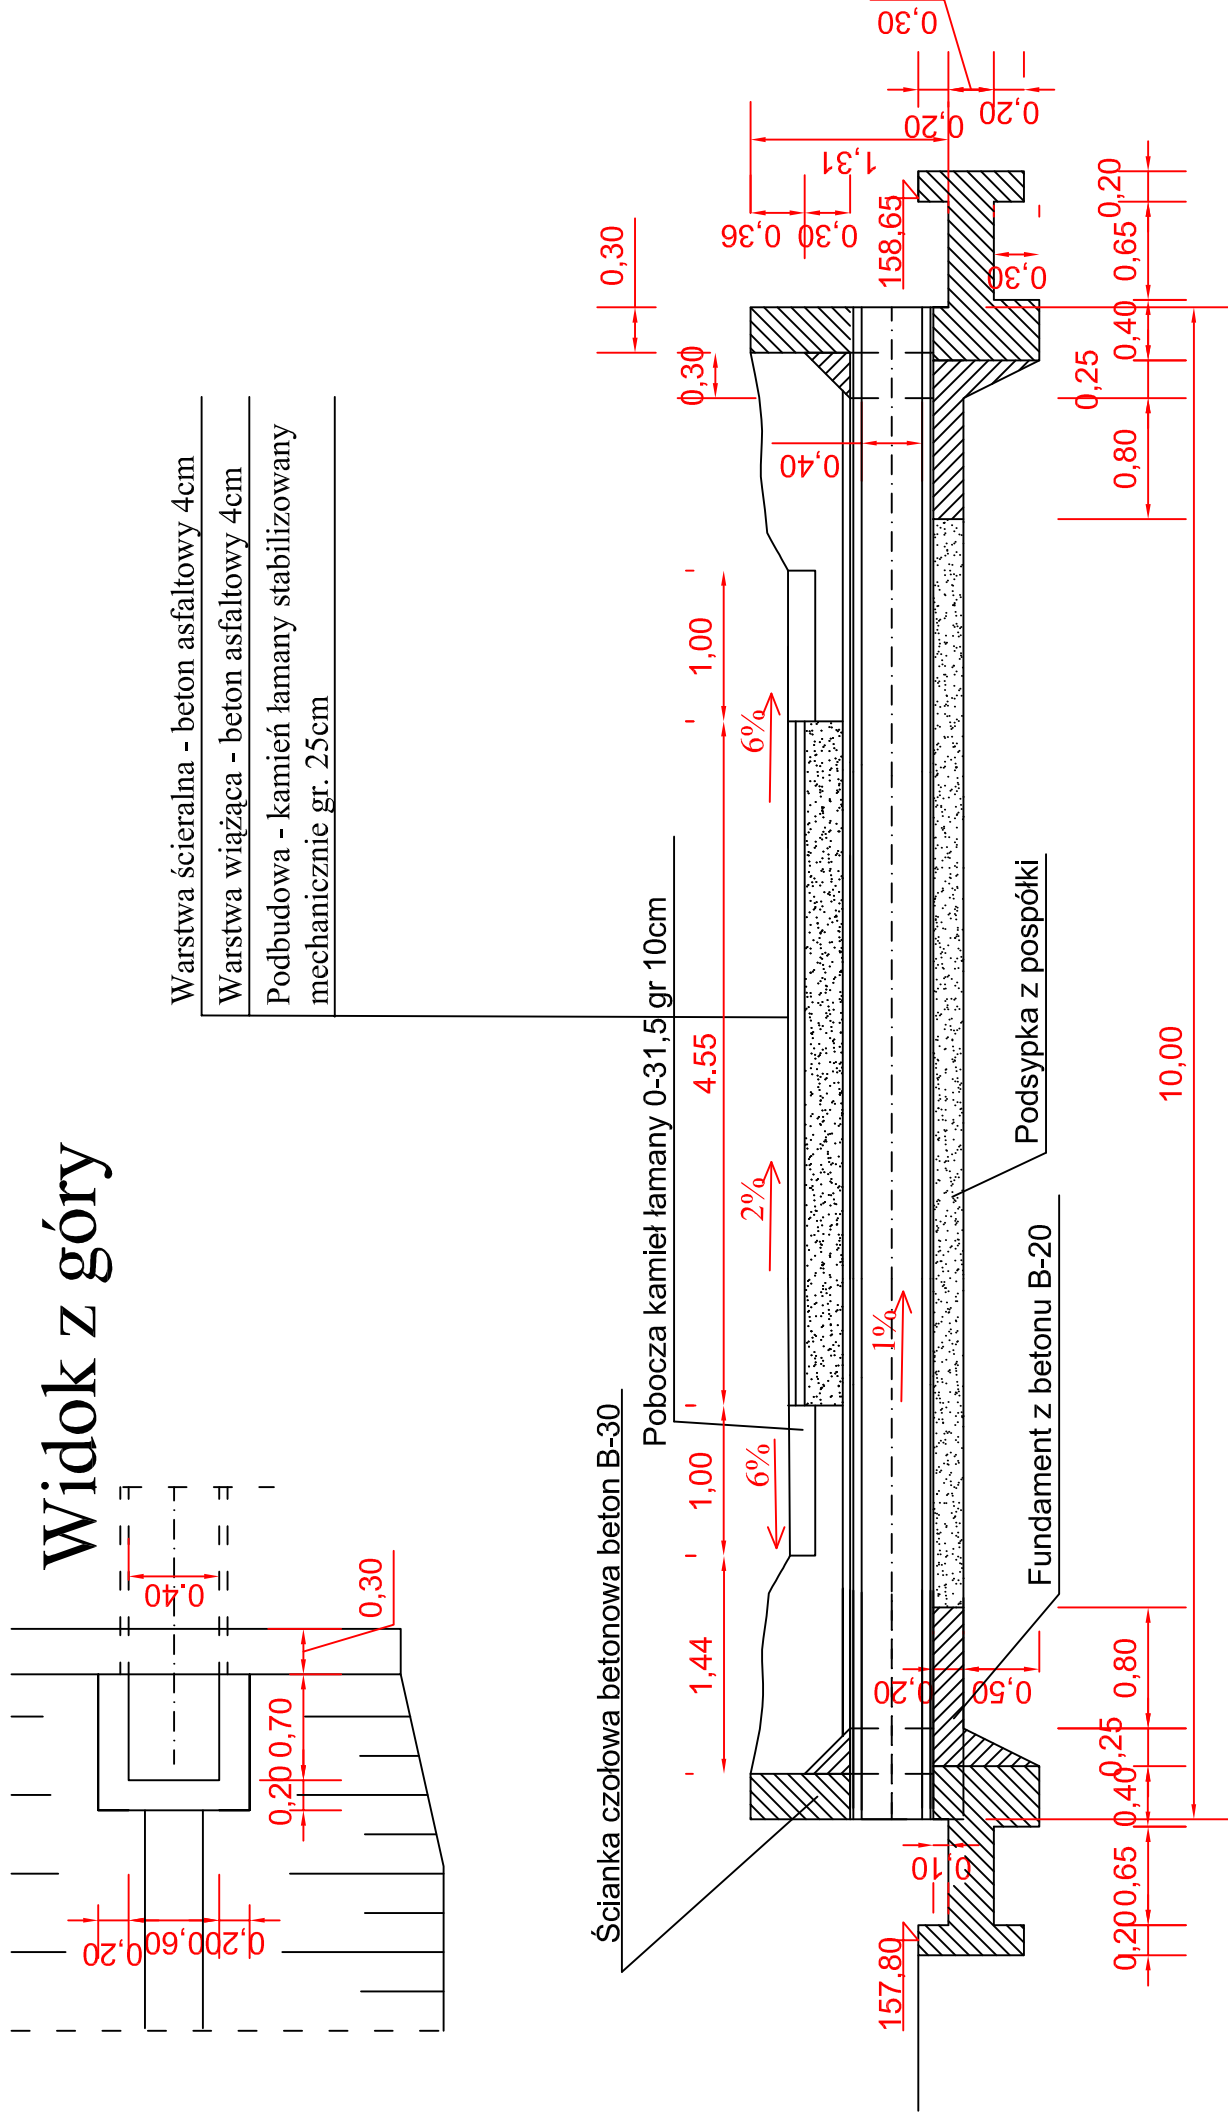

<b>DROGTOM</b> Opole, ul. Chelmska 9/2, tel./fax 46-46-098	
PROJEKTOWAŁ	mgr inż. Tomasz SOKULSKI
DATA	10.2007
OBIEKT	ul. Polna m. Kotórz Mały gmina Turawa
TEMAT	PROJEKT PRZEBUDOWY WŁĄCZENIA UL. POLNEJ DO DROGI POWIATOWEJ NR 17050
INWESTOR	URZĄD GMINY TURAWA
<b>PRZEKRÓJ B-B</b>	