


Widok ogólny

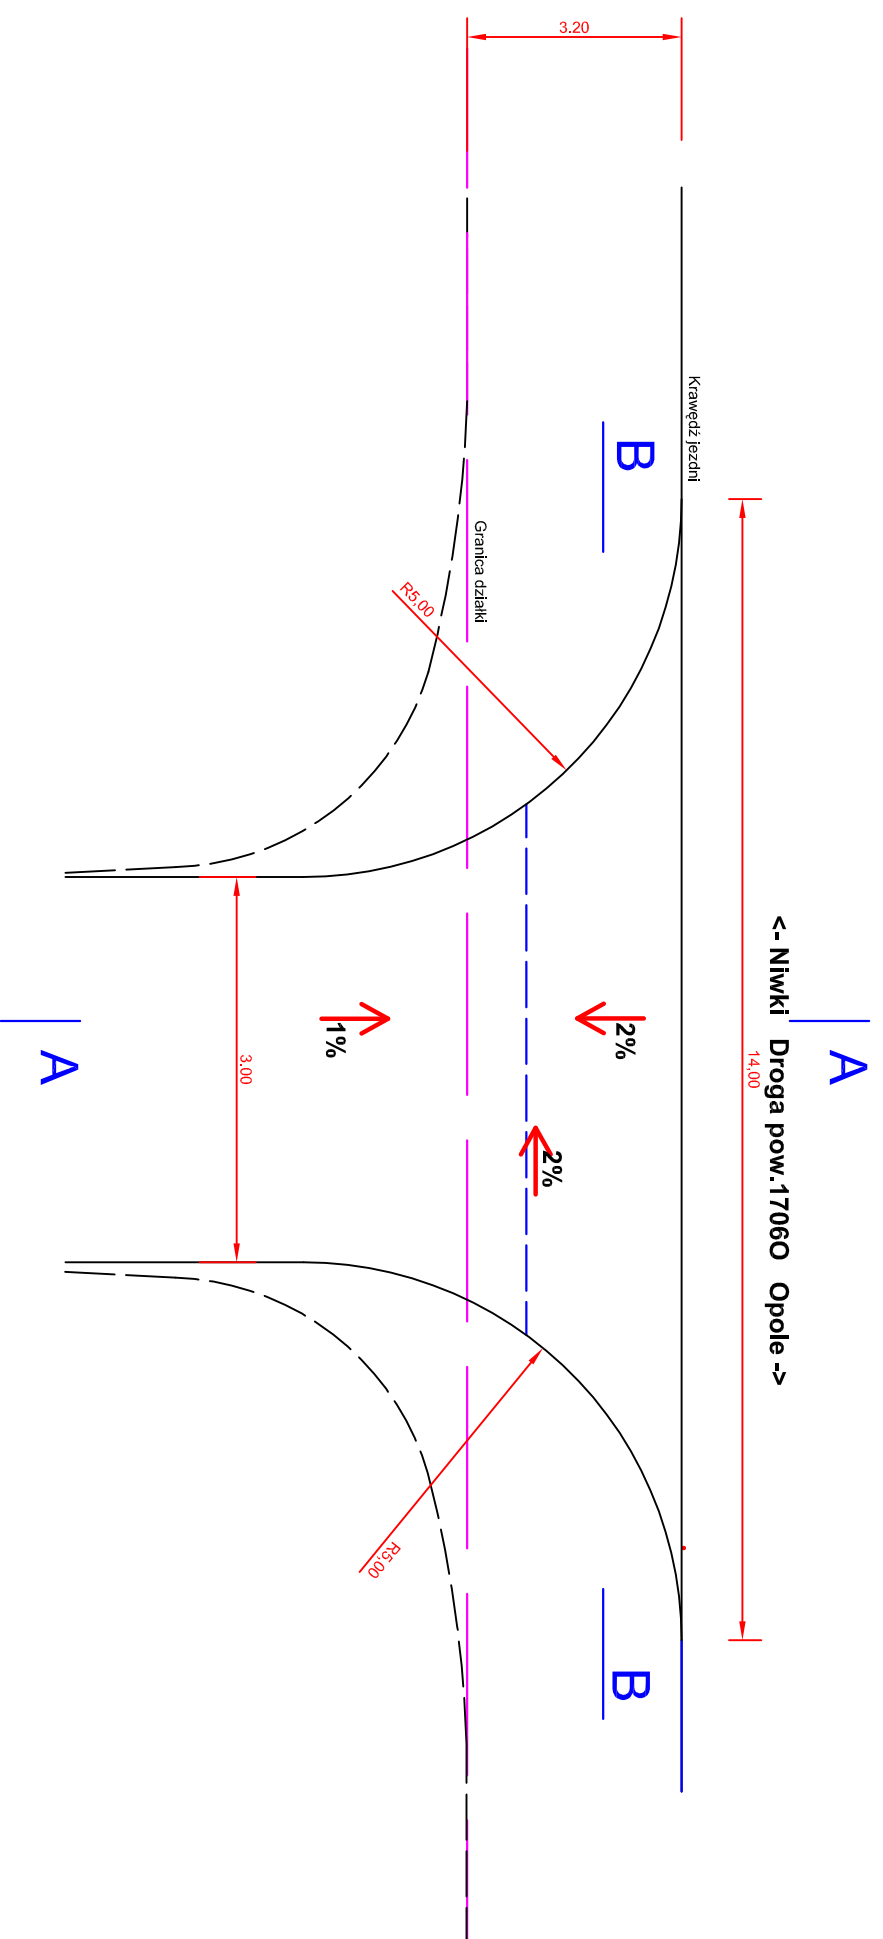

DROGTOM Opole, ul. Chemiczna 9/2, tel/fax 46-46-098	
PROJEKTOWIK	mgr inż. Tomasz SOKULSKI
DATA	
OBJEKT	ul. Polna m. Kółorz Mały gmina Turawa
TEMAT	PROJEKT PRZEBUDOWY WŁĄCZENIA UL. POLNEJ DO DROGI POWIATOWEJ 17060
INWESTOR	URZĄD GMINY TURAWA

WIDOK OGÓLNY	
DATA	
SKALA	
INWESTOR	URZĄD GMINY TURAWA