


Przekrój A-A

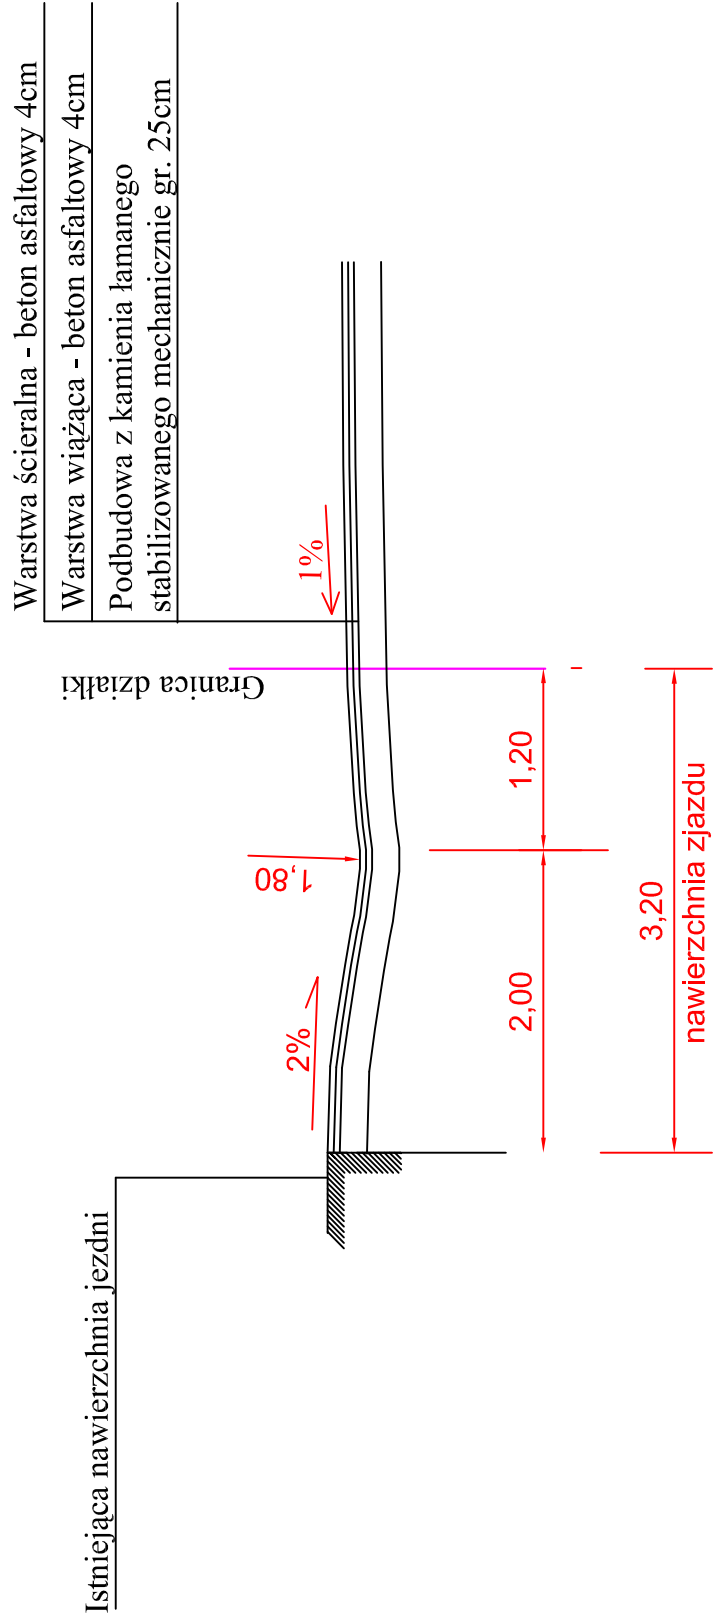

		DROG TOM Opole, ul. Chelmska 9/2, tel./fax 46-46-098	
PROJEKTOWAL	mgr inż. Tomasz SOKULSKI	Op. 4:	03.2007
Obiekt	ul. Polna m. Kotórz Mały gmina Turawa		
Temat	PROJEKT PRZEBUDOWY WŁĄCZENIA UL. POLNEJ DO DROGI POWIATOWEJ NR 1706O		
INWESTOR	URZĄD GMINY TURAWA		
PRZEKRÓJ A-A			