



A-A

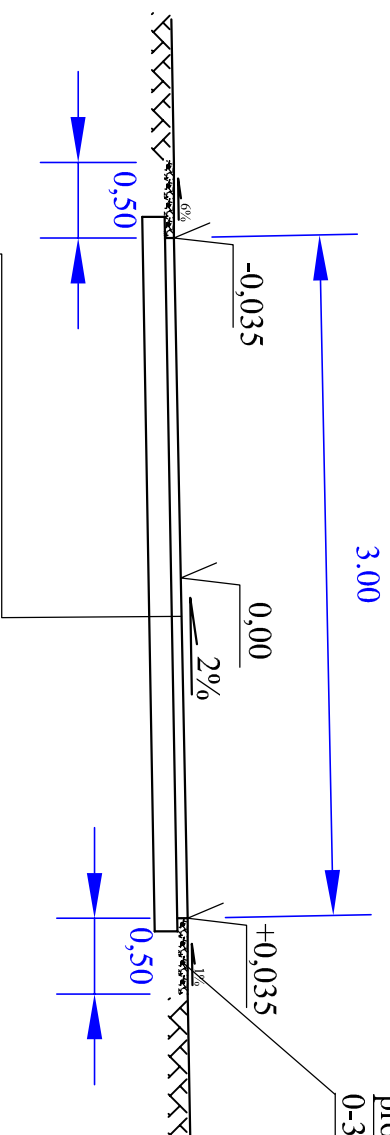

proj. pobocza z kamienia łamanego
0-31,5 mm - grub. 10 cm

- w-wa ścieralna nawierzchni z betonu asfaltowego - grub. 4 cm
- w-wa wyrównawcza z betonu asfaltowego - grub. 2 cm
- w-wa podbudowy z kamienia łamanego 0-31,5 - grub. 20 cm
- grunt rodzimy

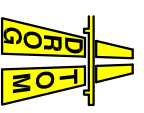

DROGTOM OPOLE, ul. Chelmska 9/2 tel./fax 077 46-46-098

OPRACOWAŁ mgr inż. Tomasz SOKULSKI

Opole

03.2007

Objekt ul. Szkolna m. Zakrzów gmina Turawa

Terran REMONT DROGI GMIENNEJ

INWESTOR

URZĄD GMINY TURAWA

Skala 1:50

Ar. 00

PRZEKRÓJ KONSTRUKCYJNY