



# Przekrój A-A

Istniejąca nawierzchnia jezdni  
drogi powiatowej

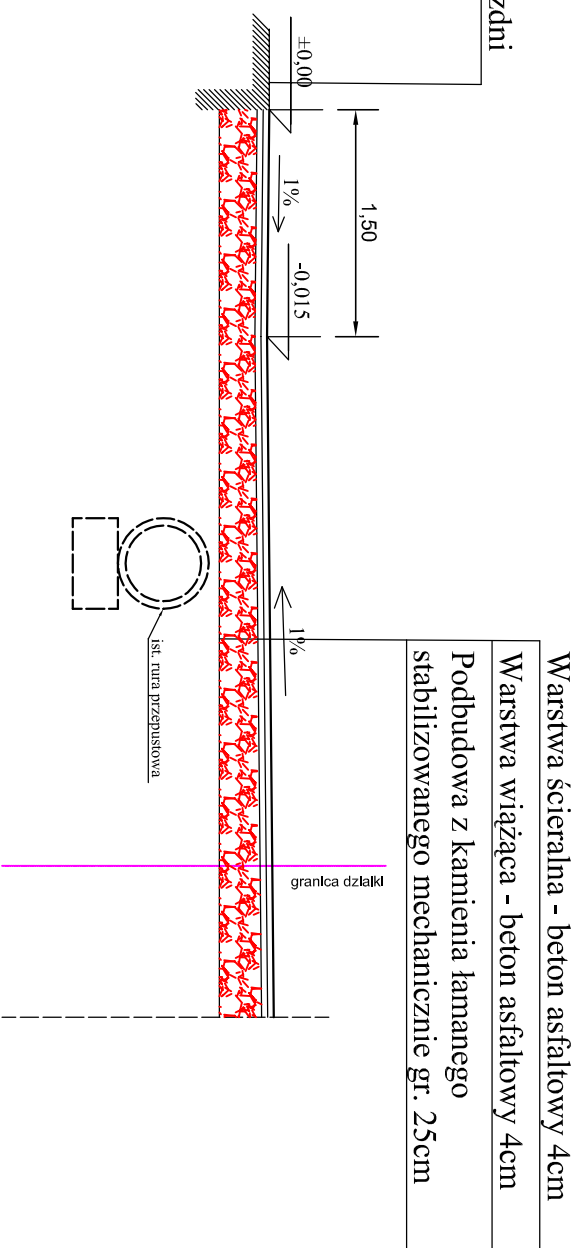

	
<b>DROG TOM</b> Opole ul. Chełmska 9/2 , tel./fax. 077 46 46 098	
PROJEKTOWYK	mgr inż. Tomasz SOKULSKI
OPRACOWYK	<i>[Signature]</i>
Lokalizacja	ul. Szkolna m. Zakrzów gmina Turawa
Temat	PROJEKT WYACZENIA UL. SZKOLNEJ DO DROGI POWIATOWEJ
Investor	URZĄD GMINY TURAWA
Przekrój podłużny A-A	
Skala 1:50	