
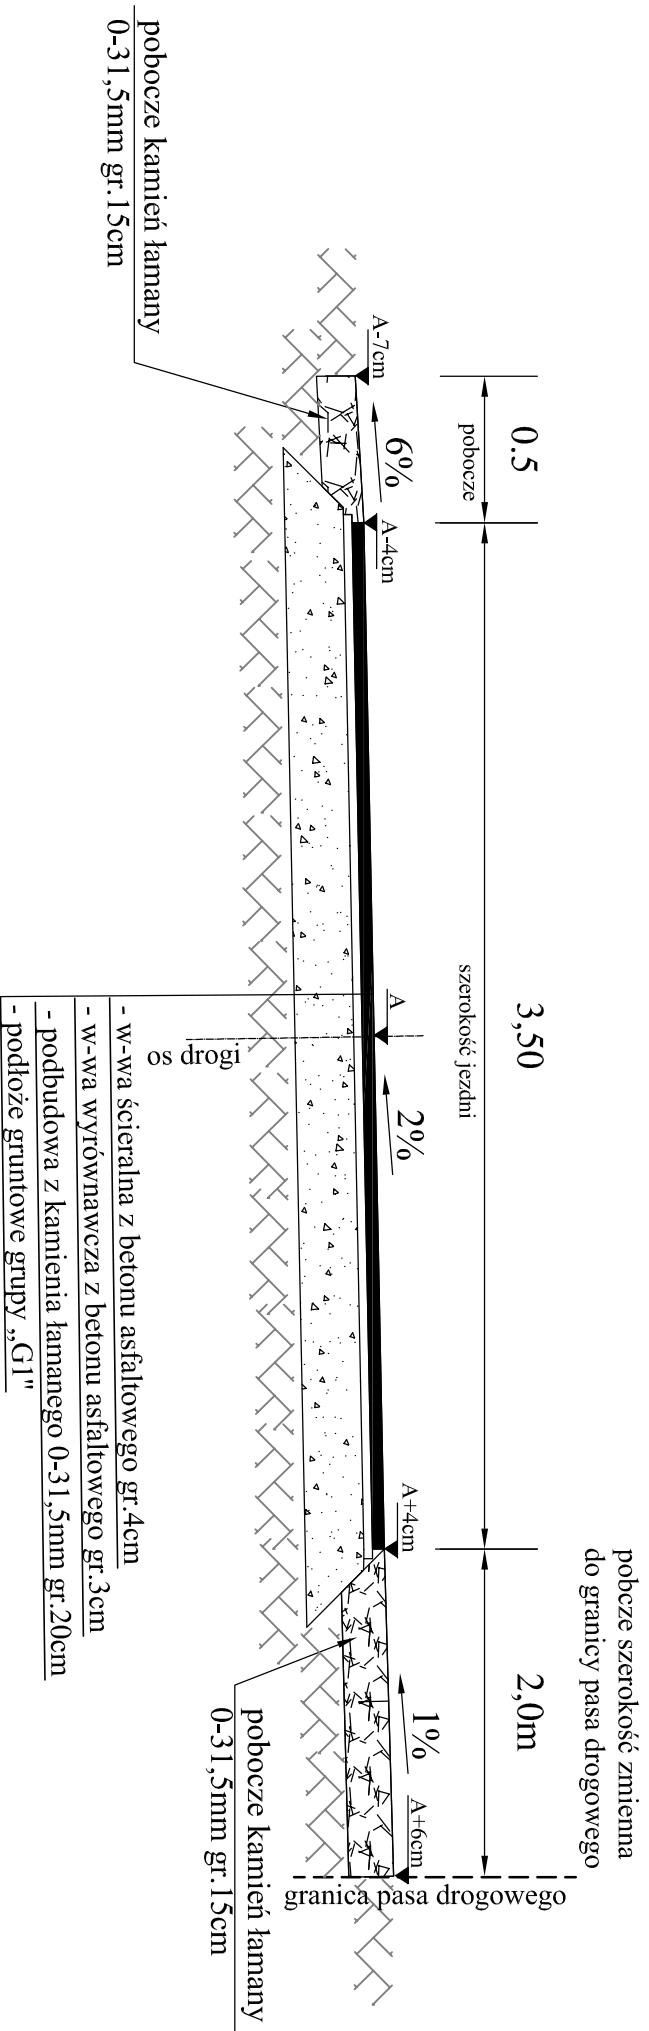


# Przekrój A-A

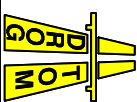

	<b>DROG TOM</b> Opole ul. Chelmska 9/2 tel/fax 077 551 55 93 <small>ul. Chelmska 9/2</small>	
	<small>PROJEKTOWIK</small> mgr inż. Tomasz SOKULSKI	<small>www.drog-tom.pl</small> 0/114/
Lokalizacja	m. Osowiec Śląski - droga gminna ul. Zielona	
Temat	PROJEKT REMONTU DROGI GMINNEJ W MIEJSCOWOŚCI OSOWIEC ŚLĄSKI	
Przekrój A-A	Skala 1:25	Nr 3