


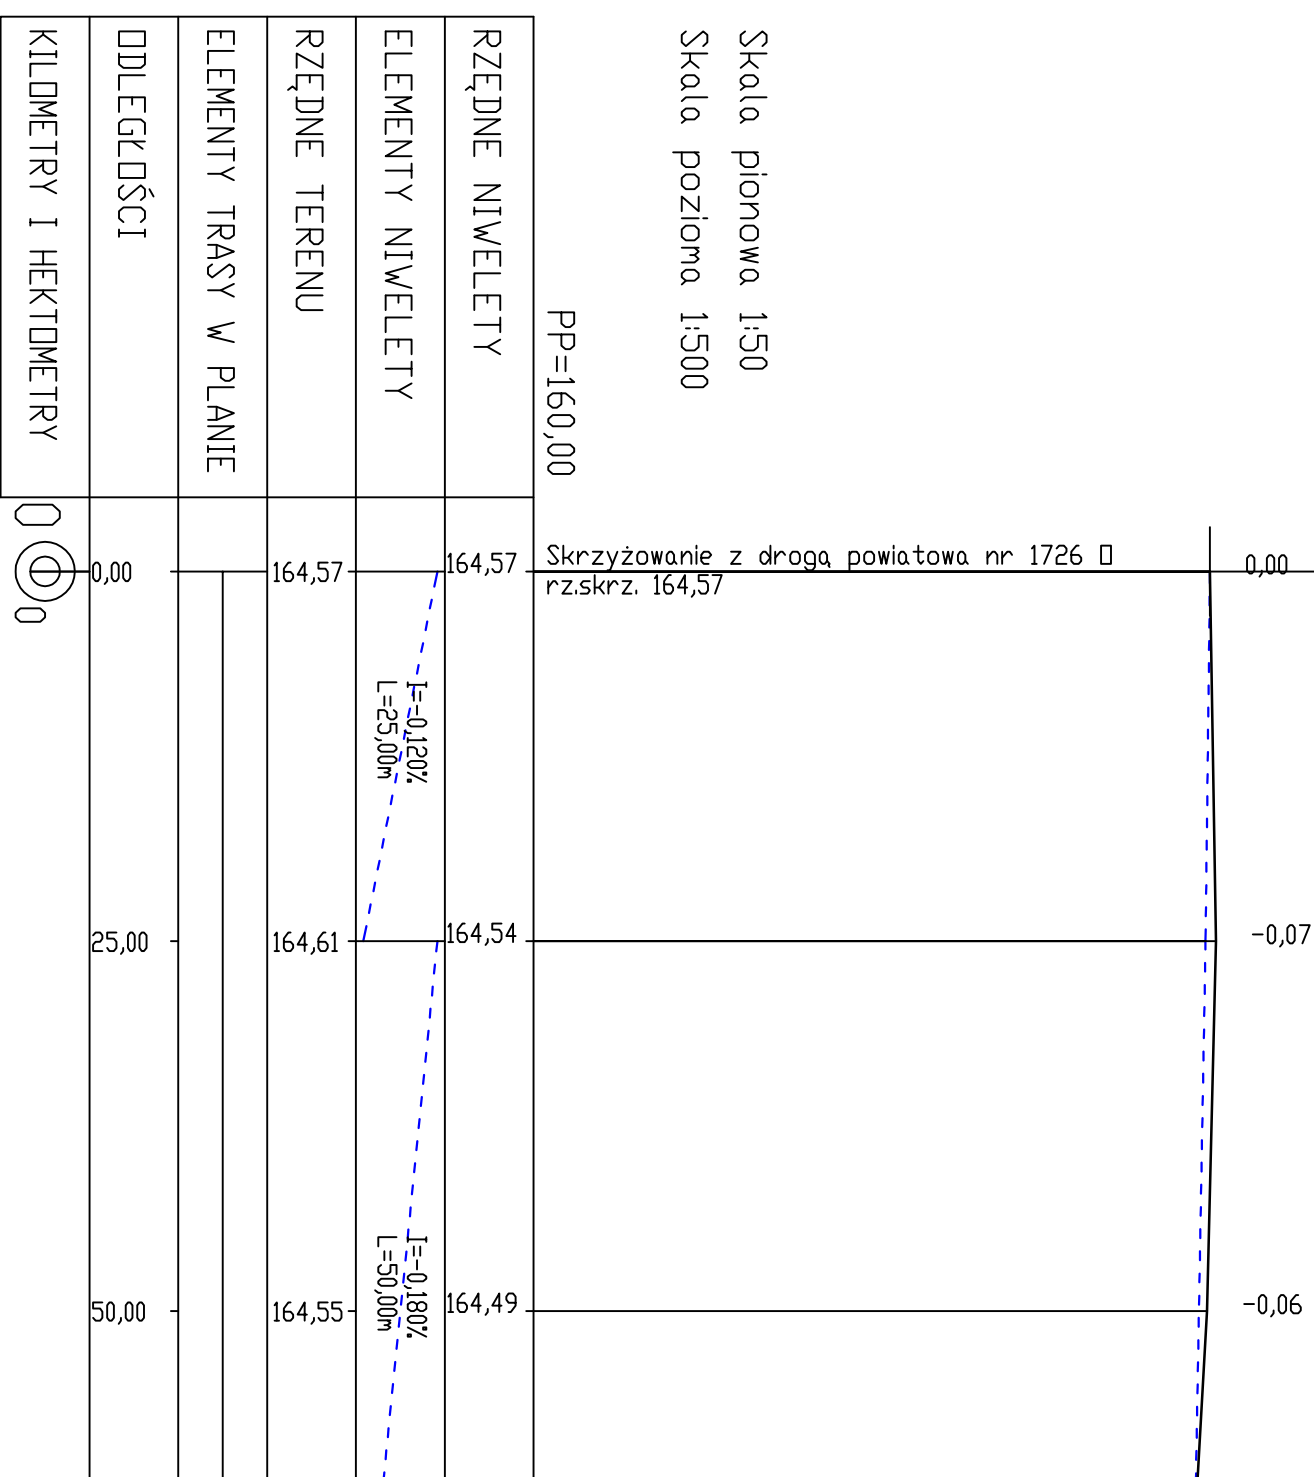

Skala pionowa 1:50
Skala pozioma 1:500



DROG TOM 45-401 Opole ul. Chreńska 9/2 tel.0608 498 304	
PROJEKTOWIK	mgr inż. Tomasz SOKULSKI
LOKALIZACJA	m. Osowiec Śląski - droga powiatowa nr 1726 O
TEMAT	PROJ. REMONTU WŁĄCZENIA DROGI GMINNEJ UL. ZIELONEJ DO DROGI POWIATOWEJ NR 1726 O
SKALA	1:100
STRONA	2

Profil podłużny drogi