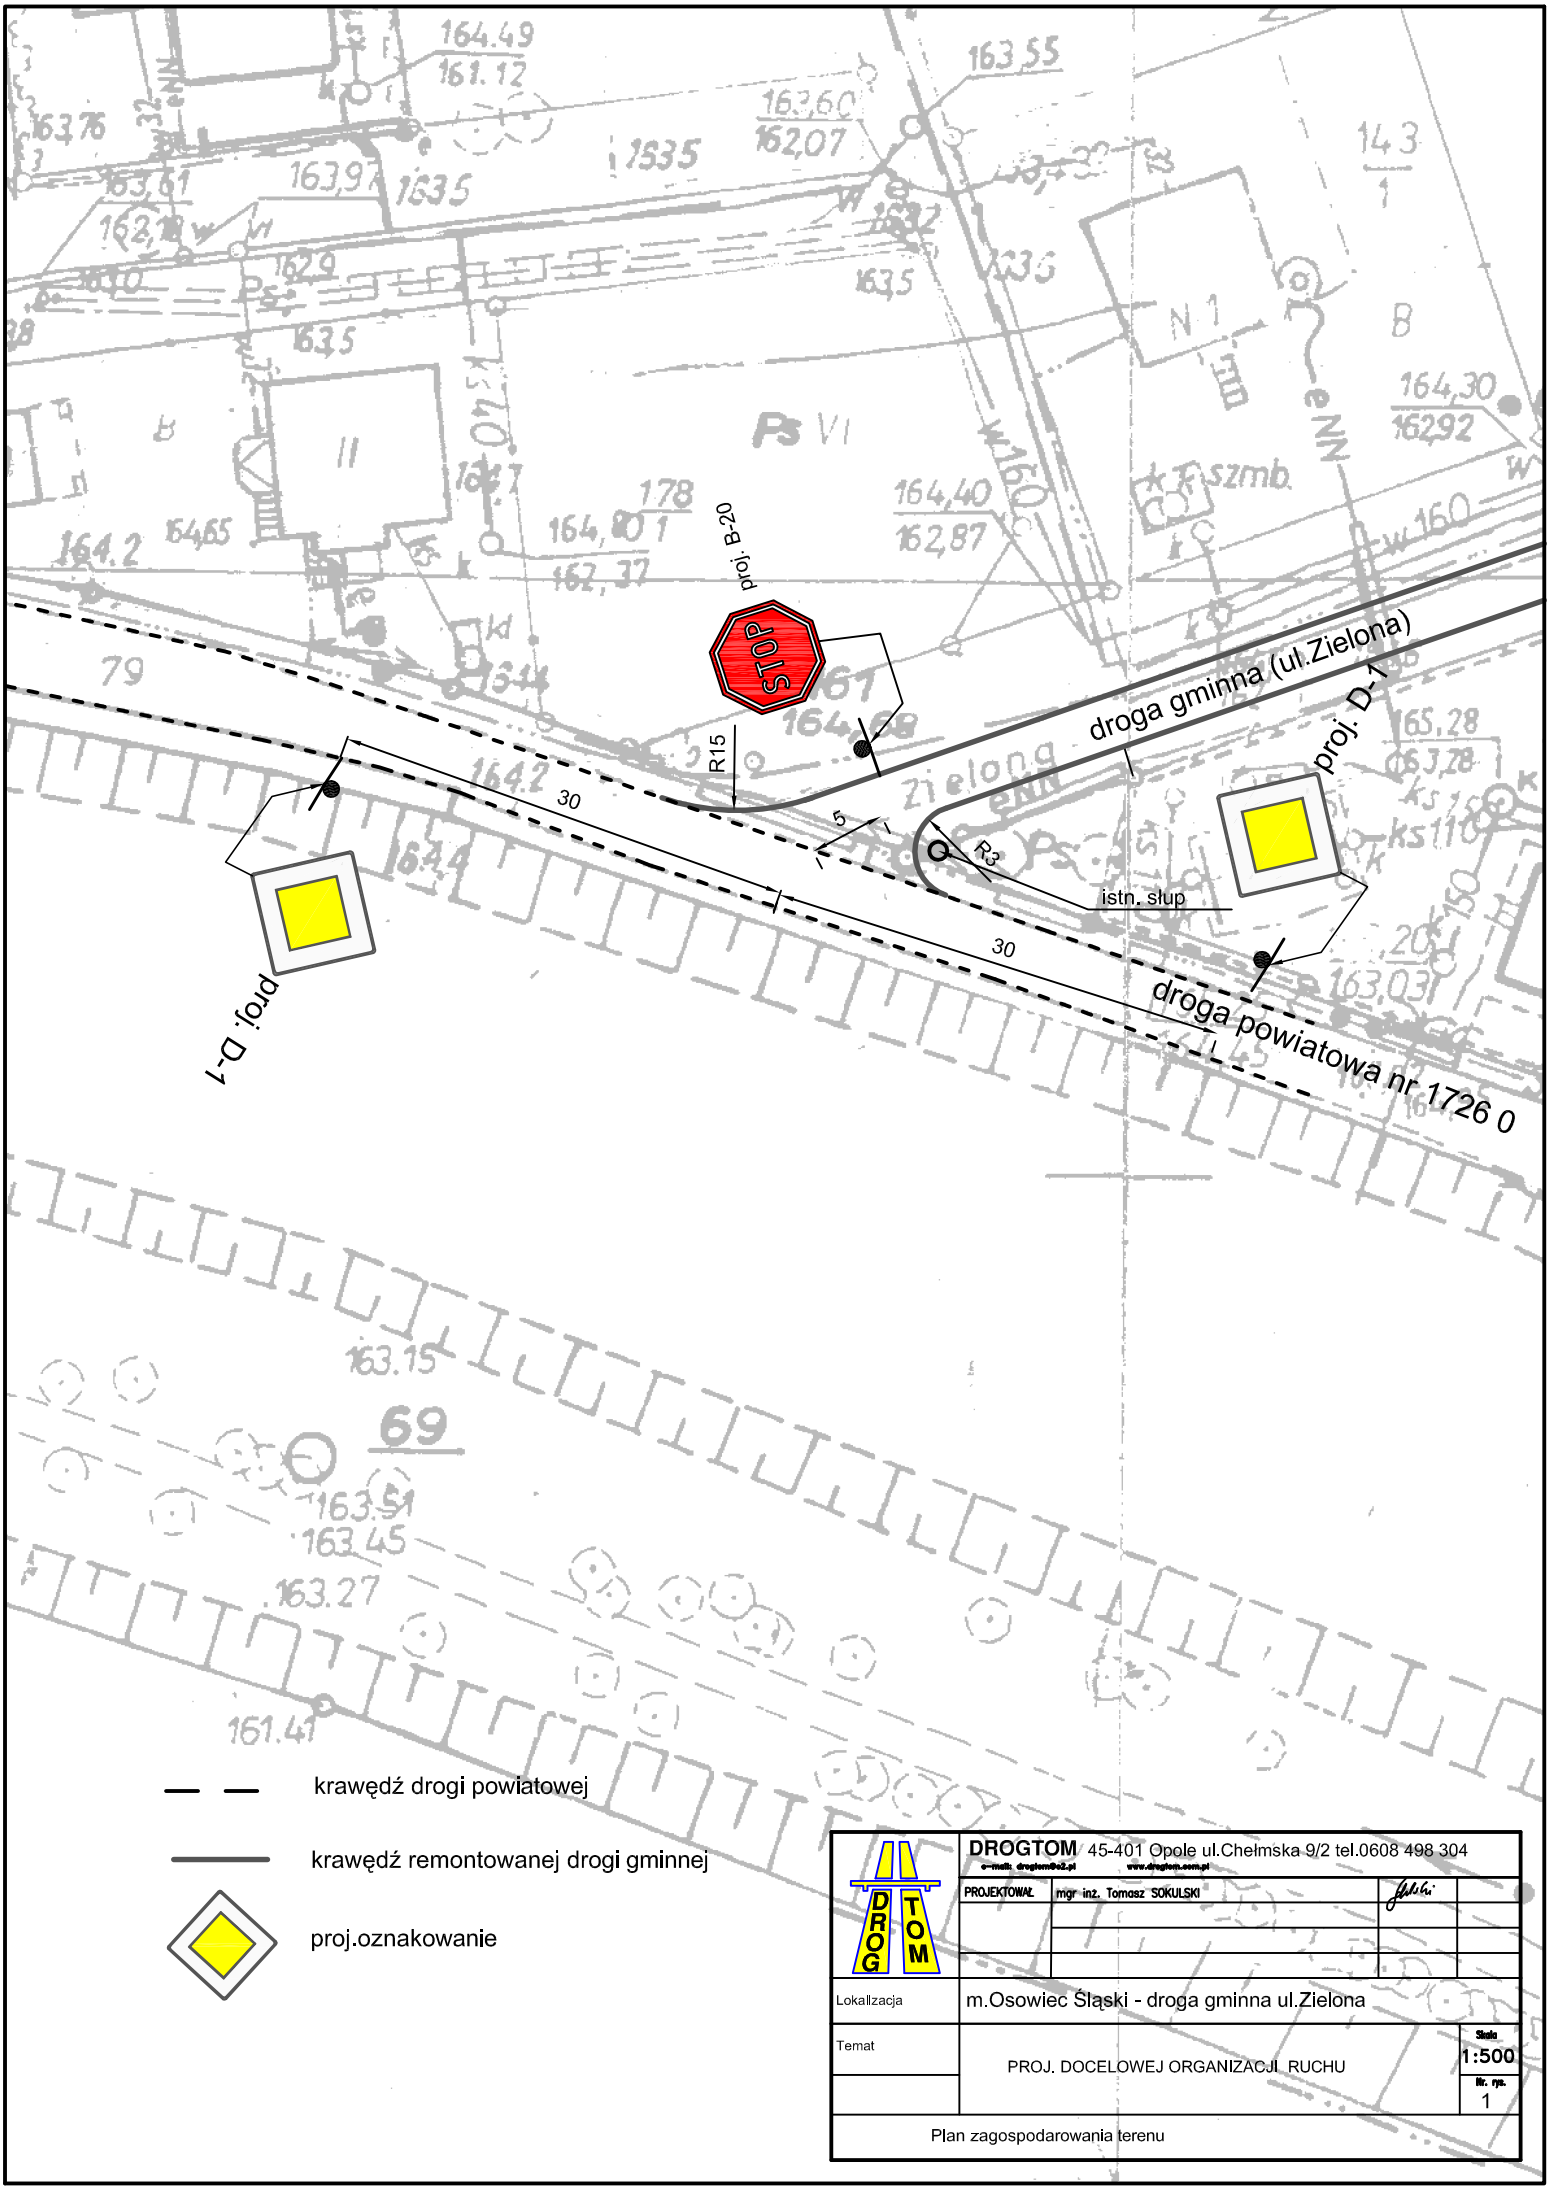
proj. B-20
STOP
R15
30
5
R3
30
istn. słup
droga gminna (ul.Zielona)
proj. D-1
droga powiatowa nr 1726 0
proj. D-1
krawędź drogi powiatowej
krawędź remontowanej drogi gminnej
proj.oznakowanie
DROGTOM 45-401 Opole ul.Chełmska 9/2 tel.0608 498 304
e-mail: drogtom@o2.pl www.drogtom.com.pl
PROJEKTOWAŁ mgr inż. Tomasz SOKULSKI
Lokalizacja m.Osowiec Śląski - droga gminna ul.Zielona
Temat PROJ. DOCELOWEJ ORGANIZACJI RUCHU
Skala 1:500
Nr. rys. 1
Plan zagospodarowania terenu